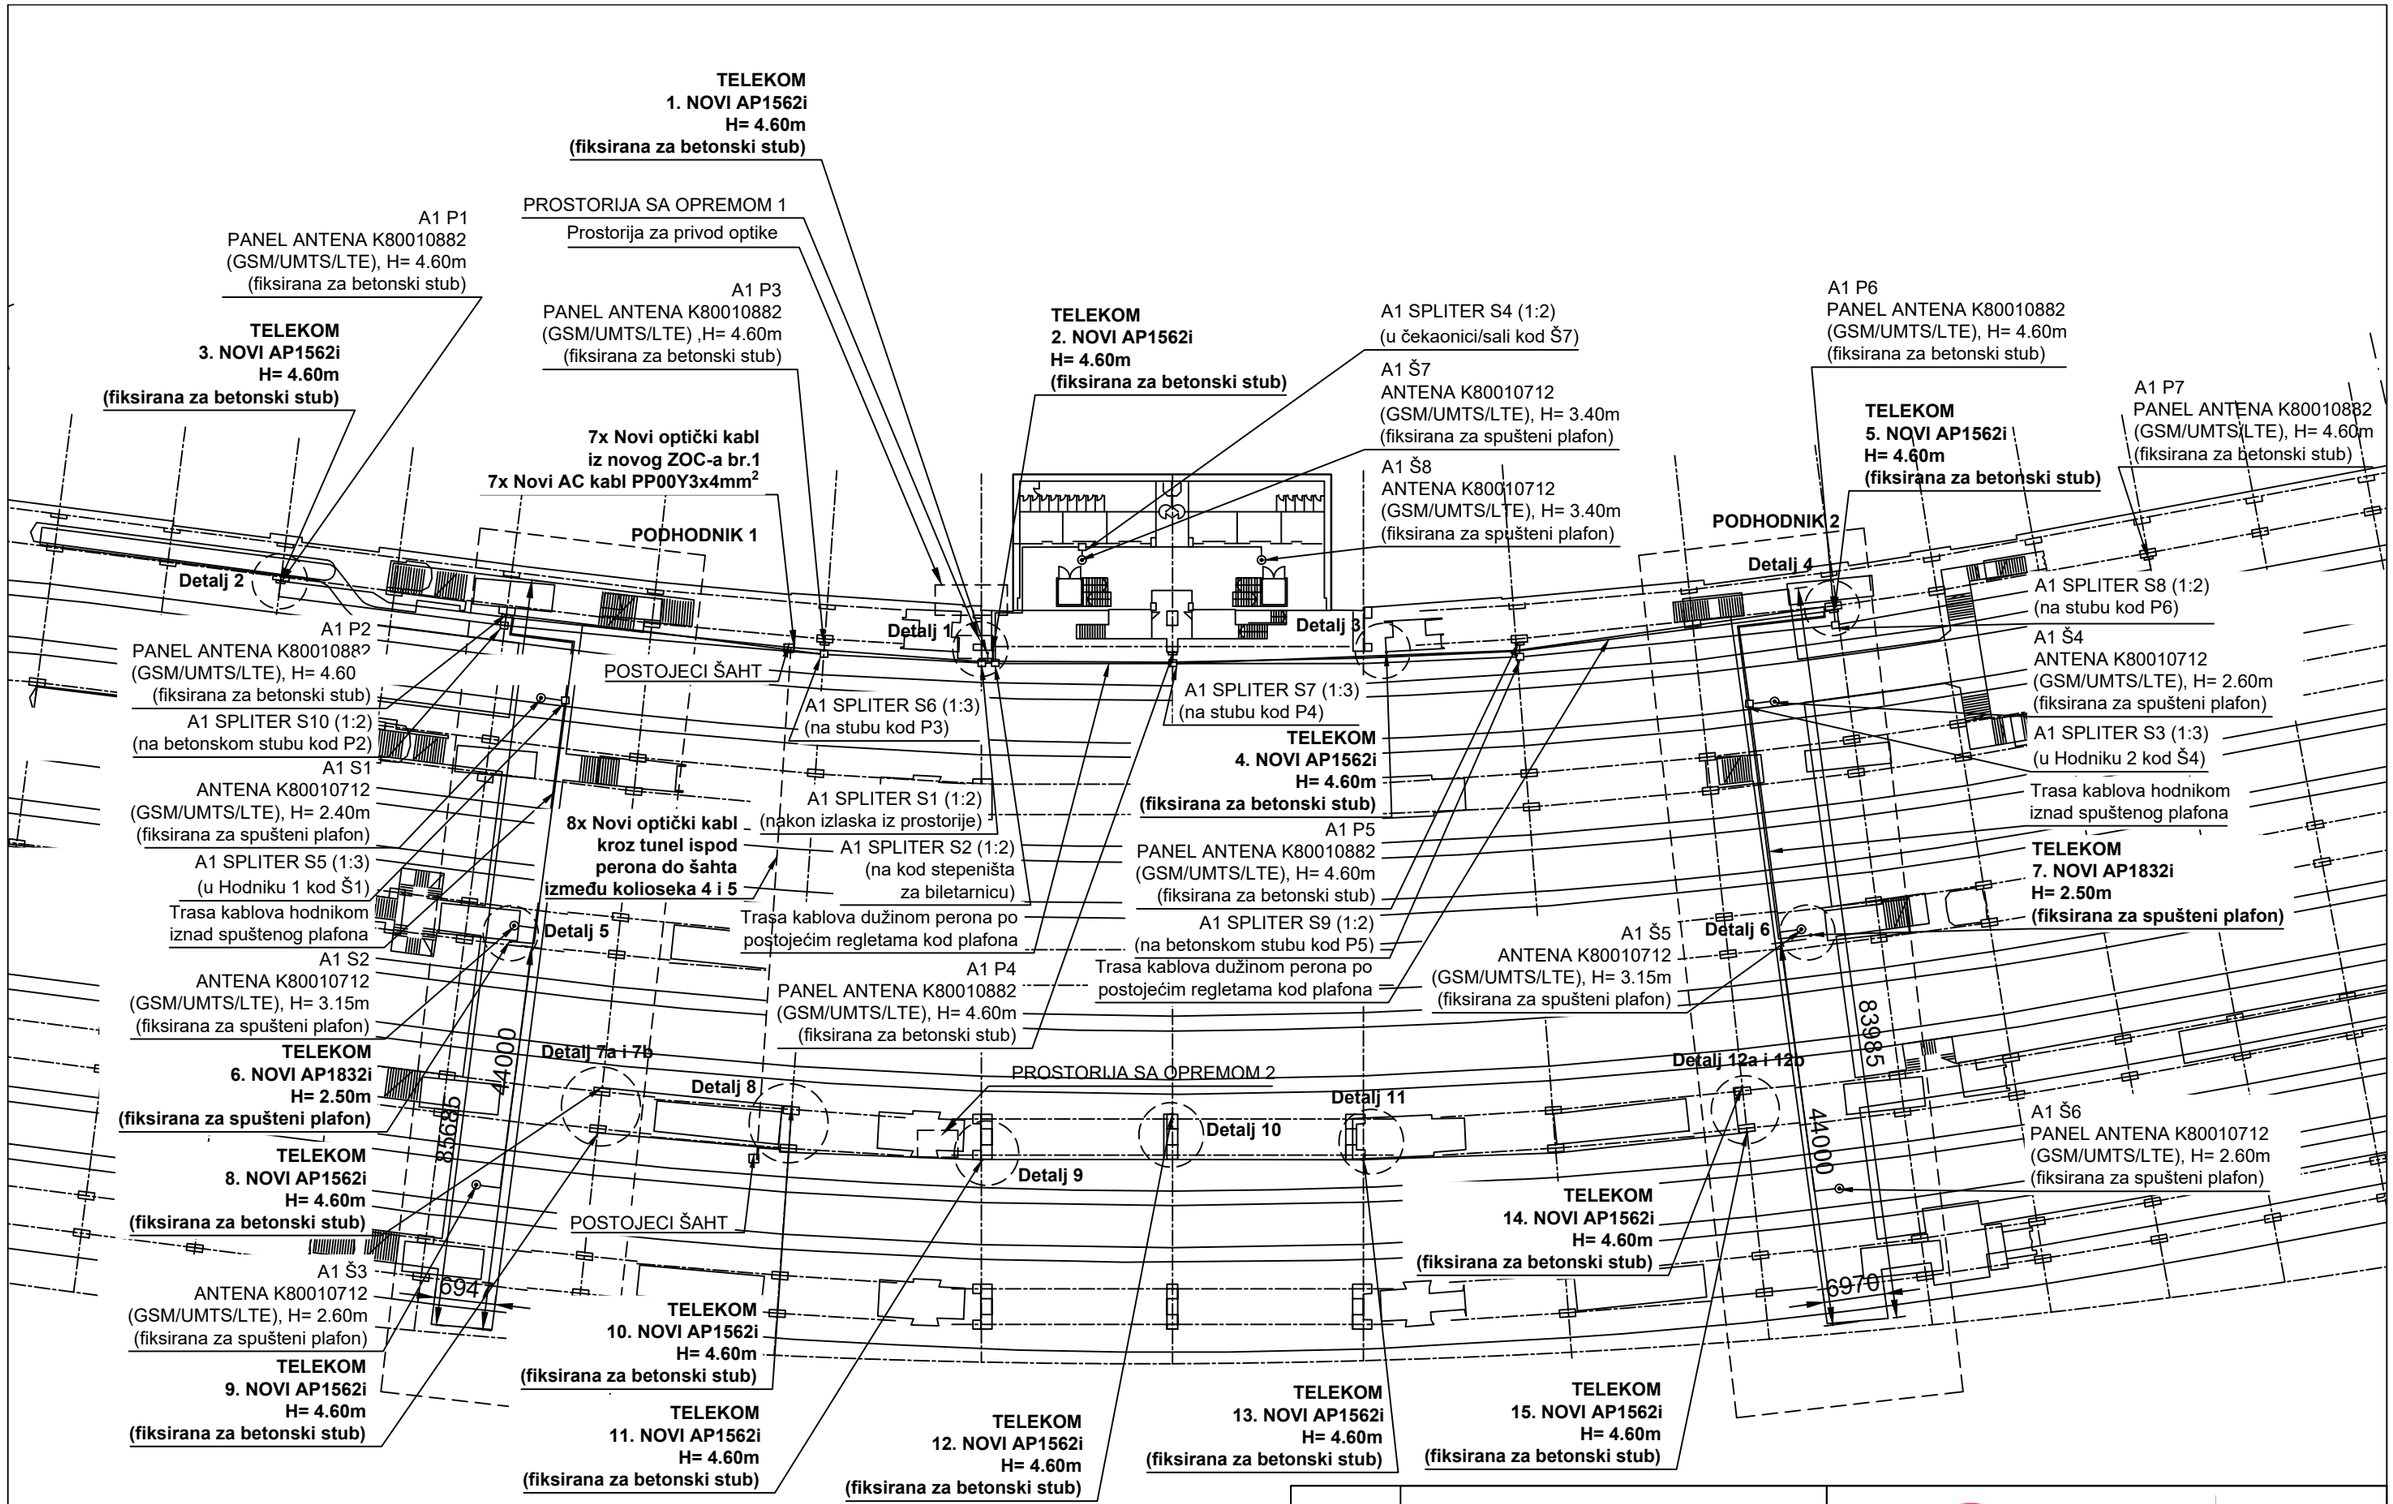

Telekom Srbija

ROAMING Networks

PROJEKAT	TEHNIČKO REŠENJE Beograd centar - Prokop BGW769	OSNOVA LOKACIJE NOVO STANJE		
ODGOVORNI PROJEKTANT	Dragan Perčević, dipl.inž.	DATUM	RAZMERA	BROJ CRTEŽA
SARADNIK	Dragan Radojkov, maš. teh.	Novembar 2021.	1:700	RT.11